





1層及2層同範圍屬同一戶(一戶含1層及2層)

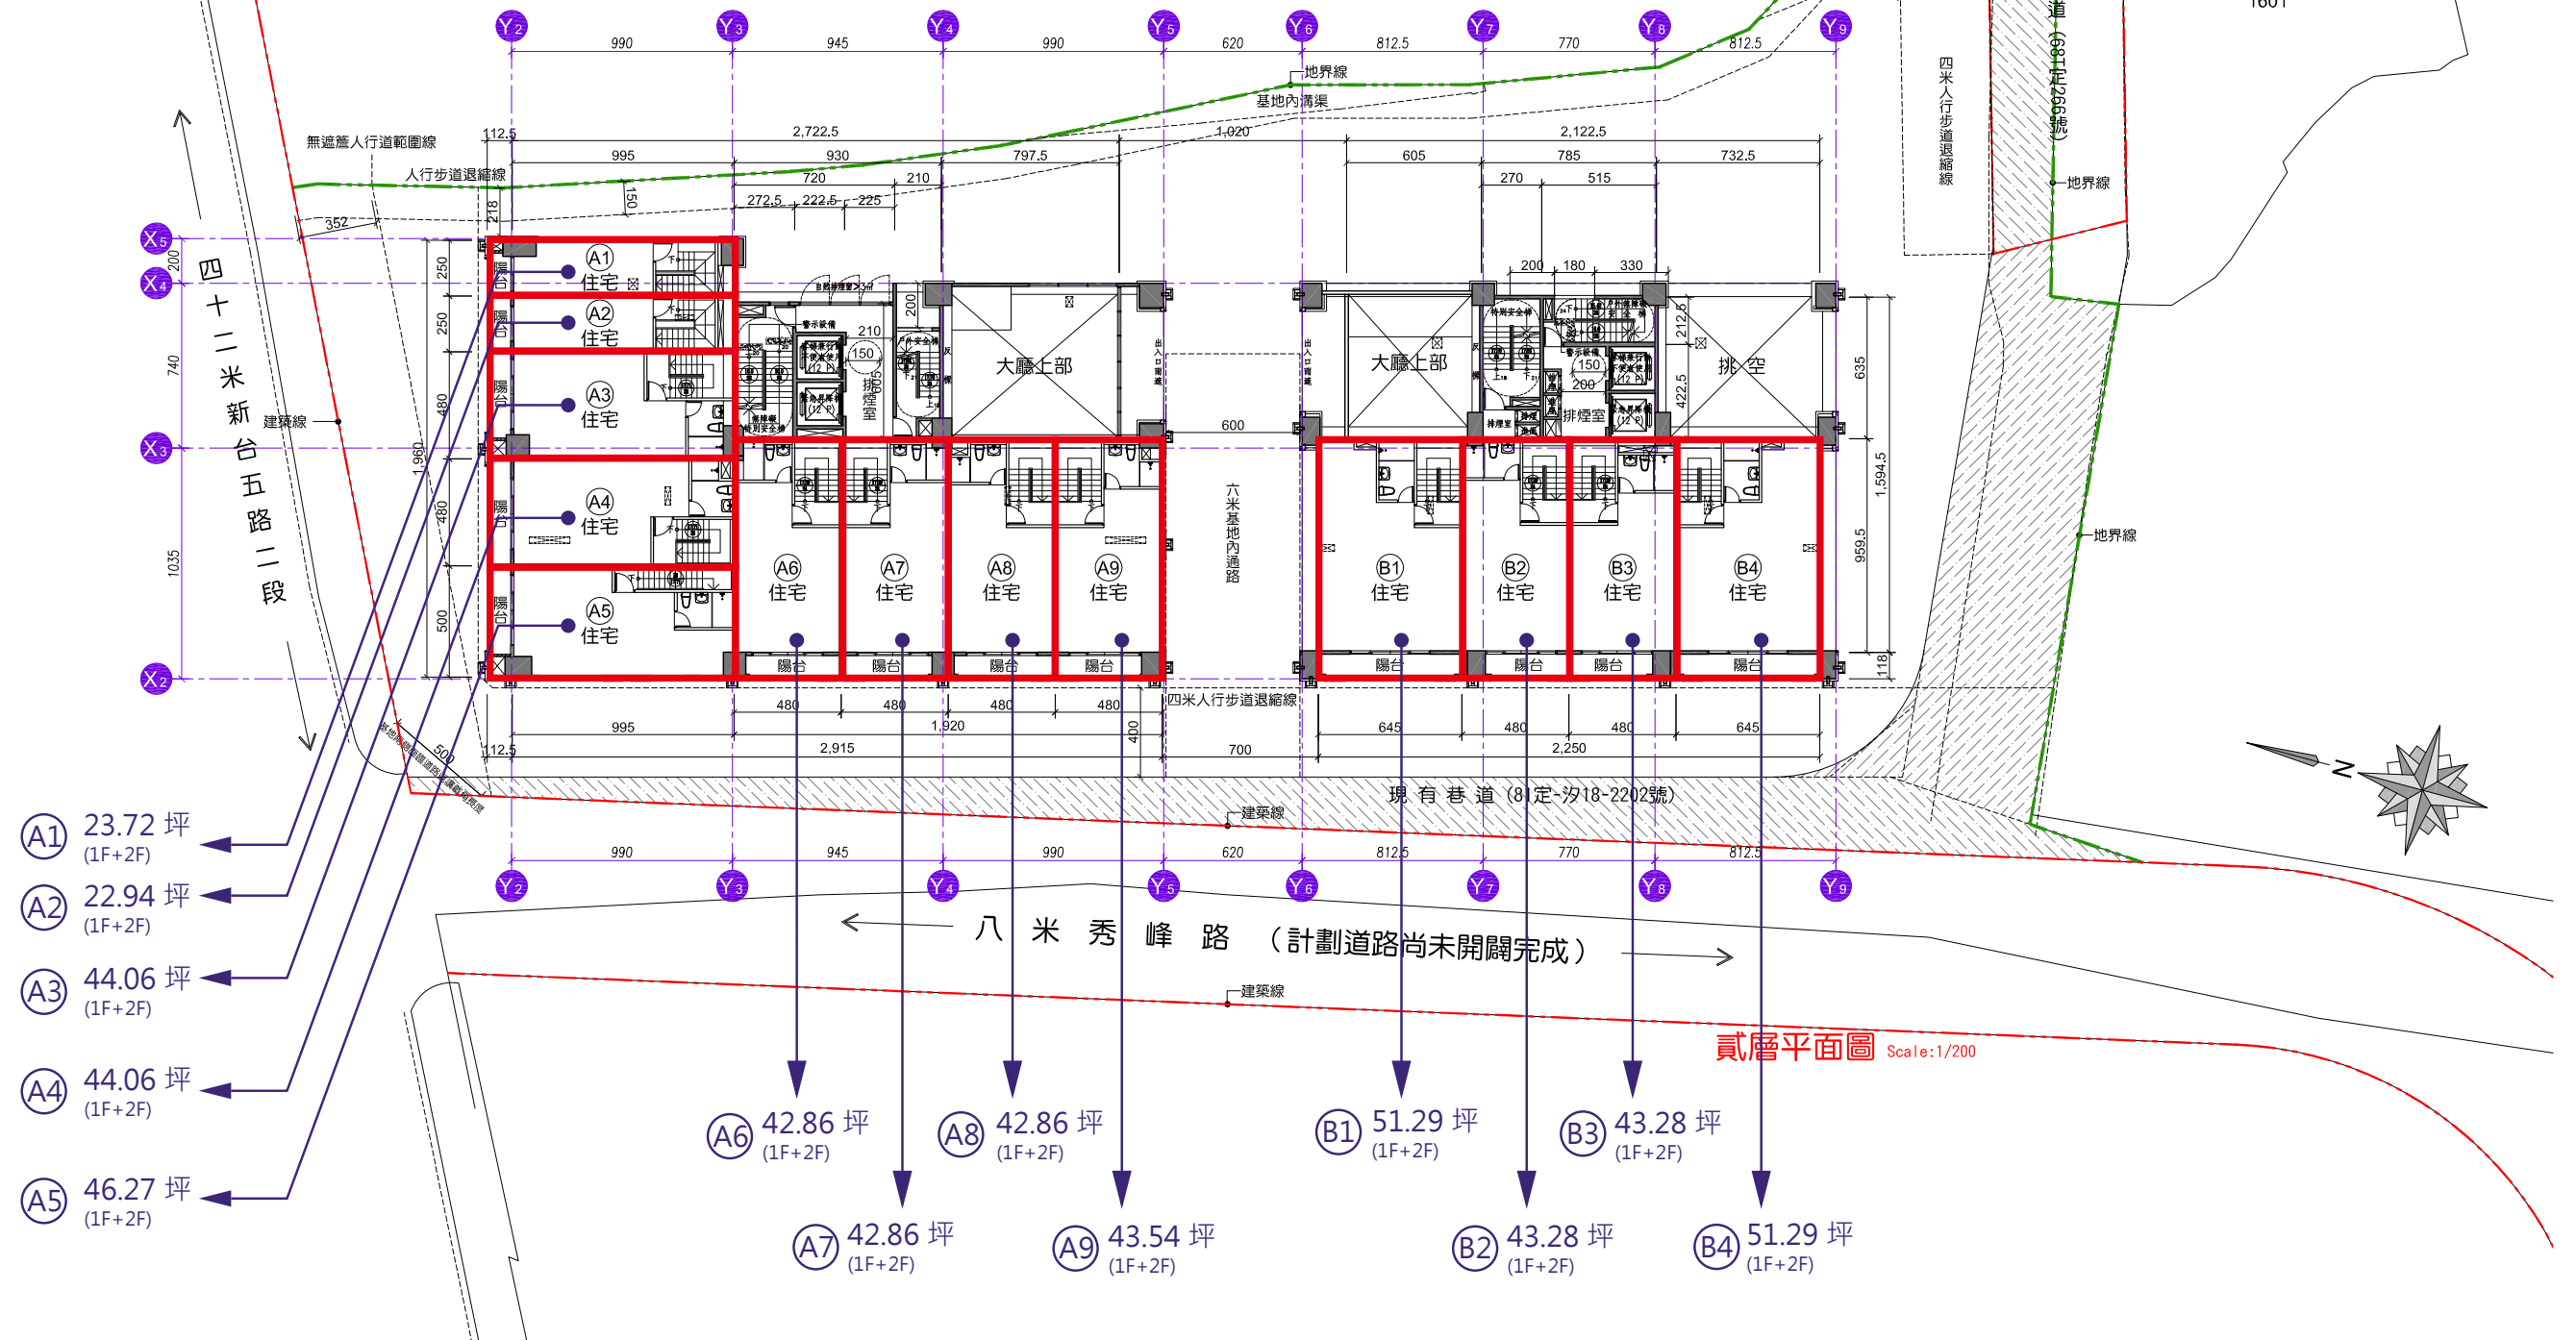

貳層平面圖 Scale: 1/300




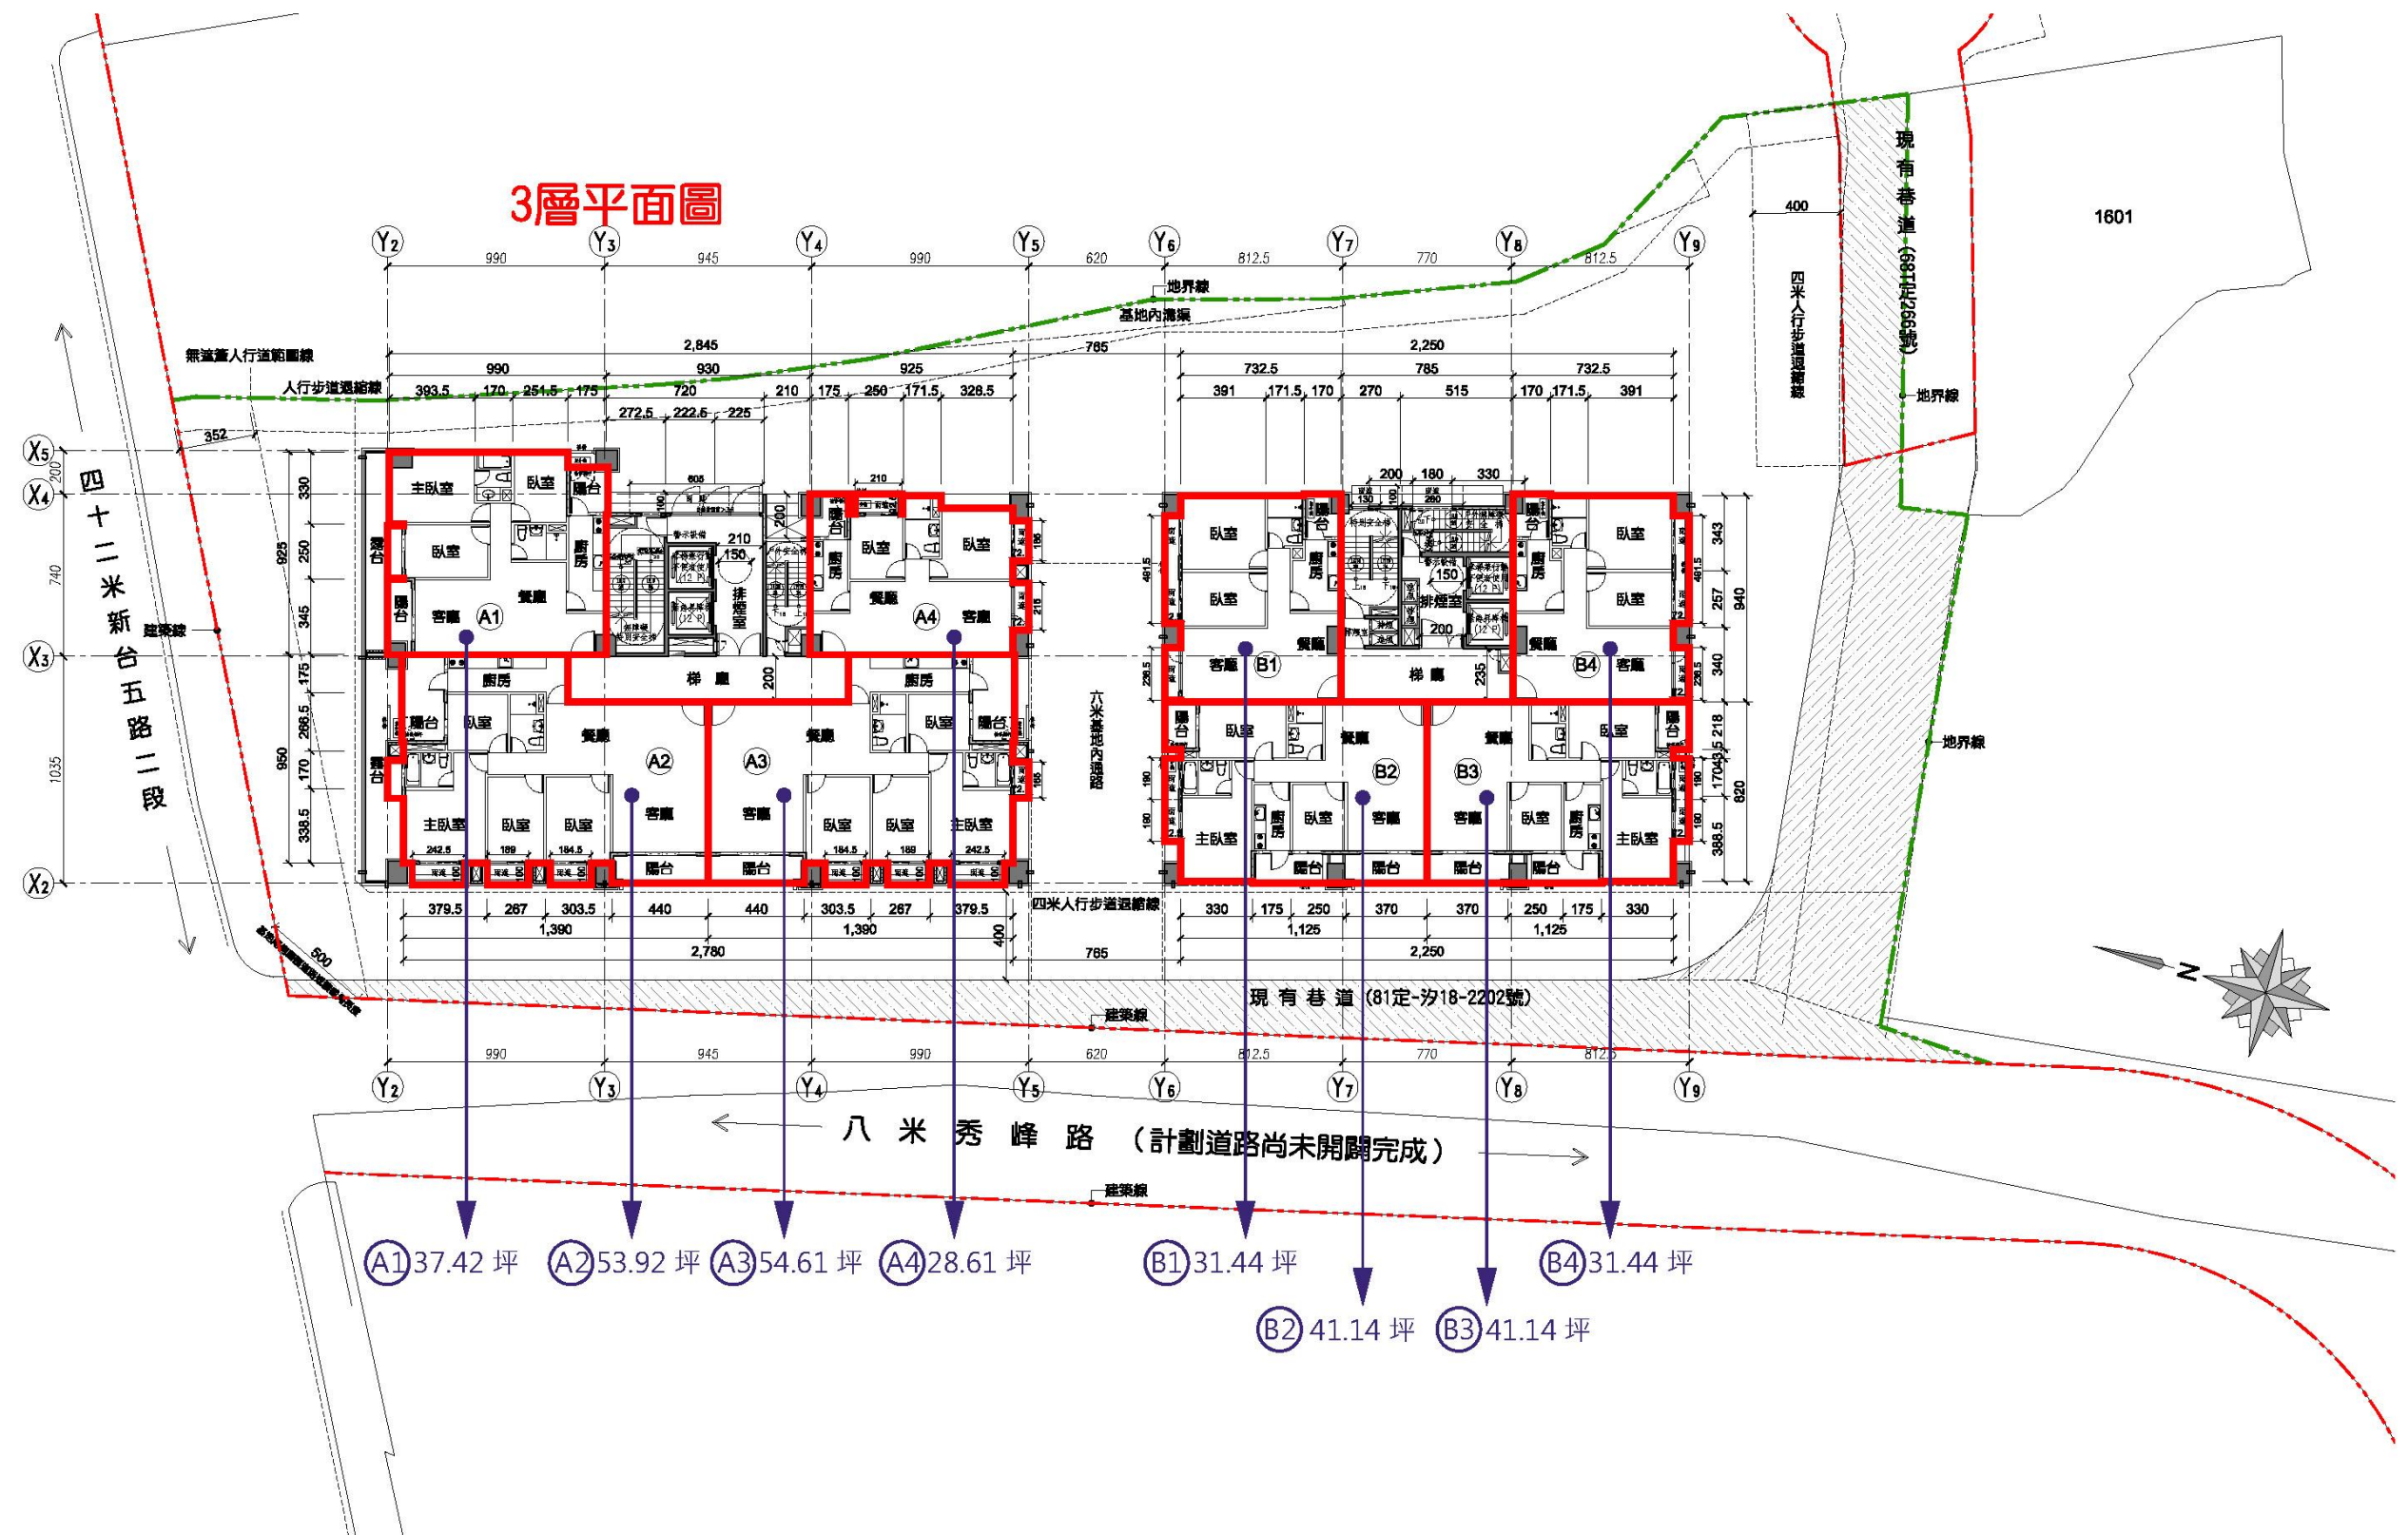

參層平面圖 Scale:1/300






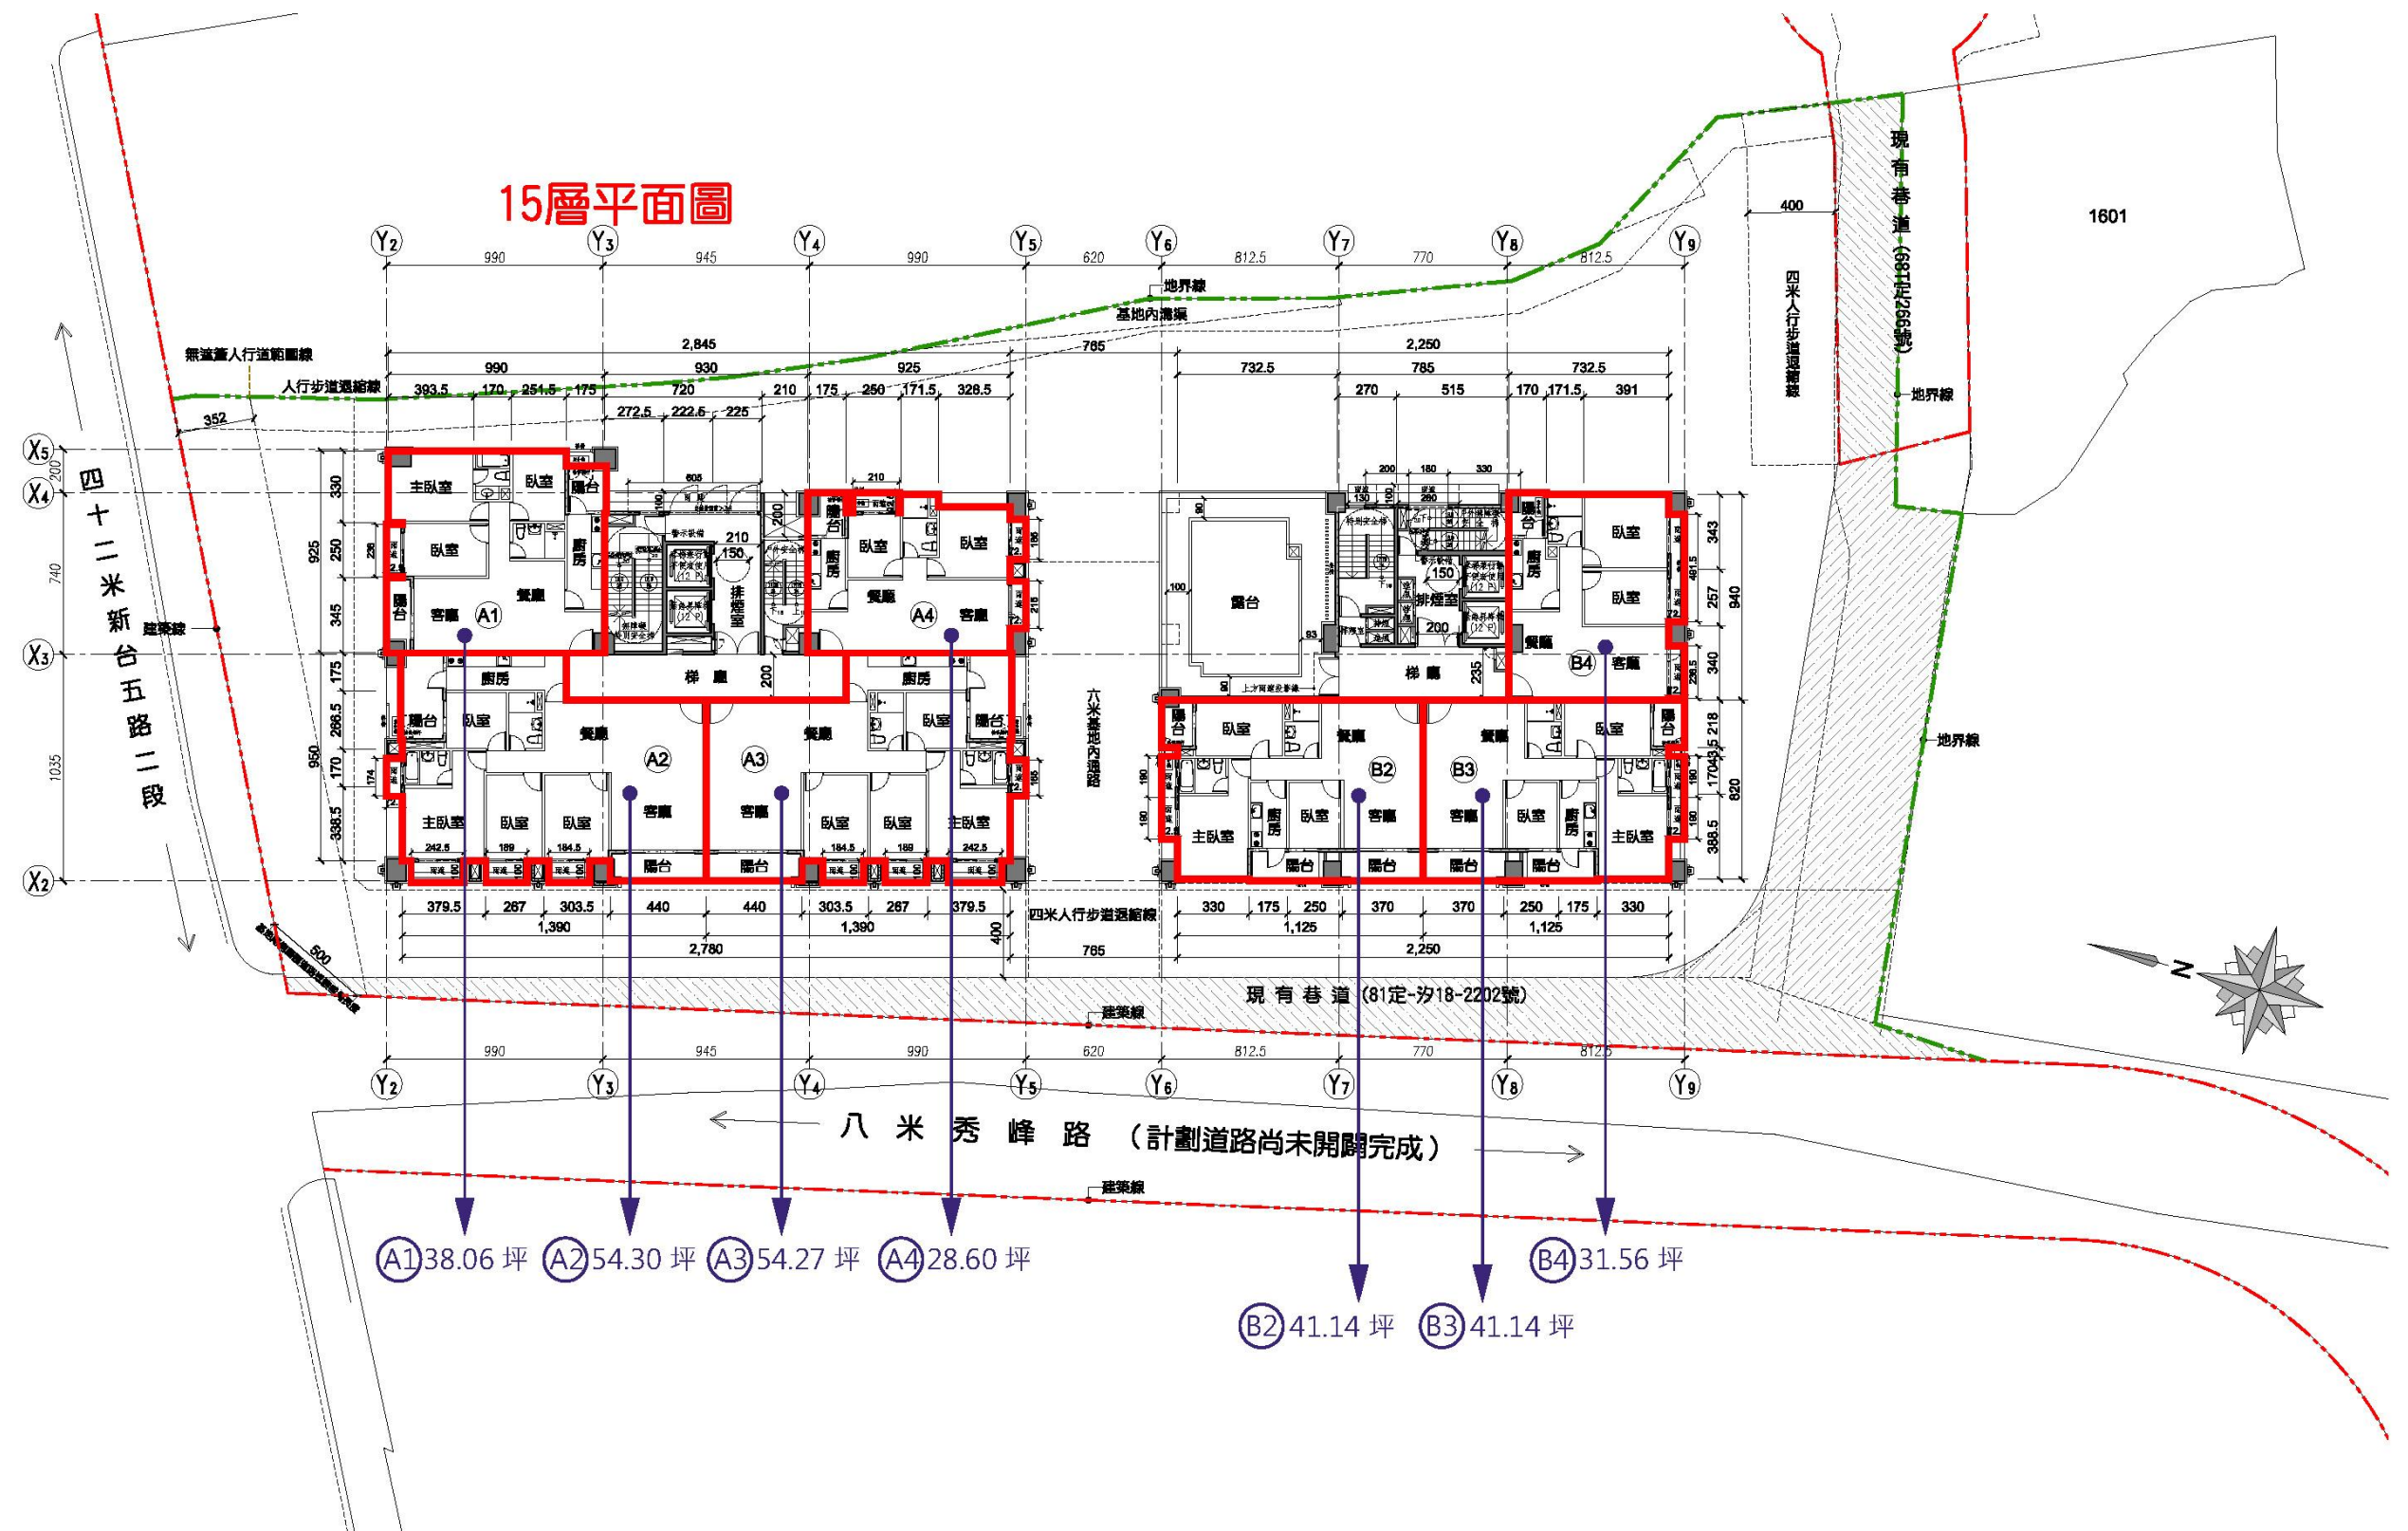

拾伍層平面圖 Scale:1/300





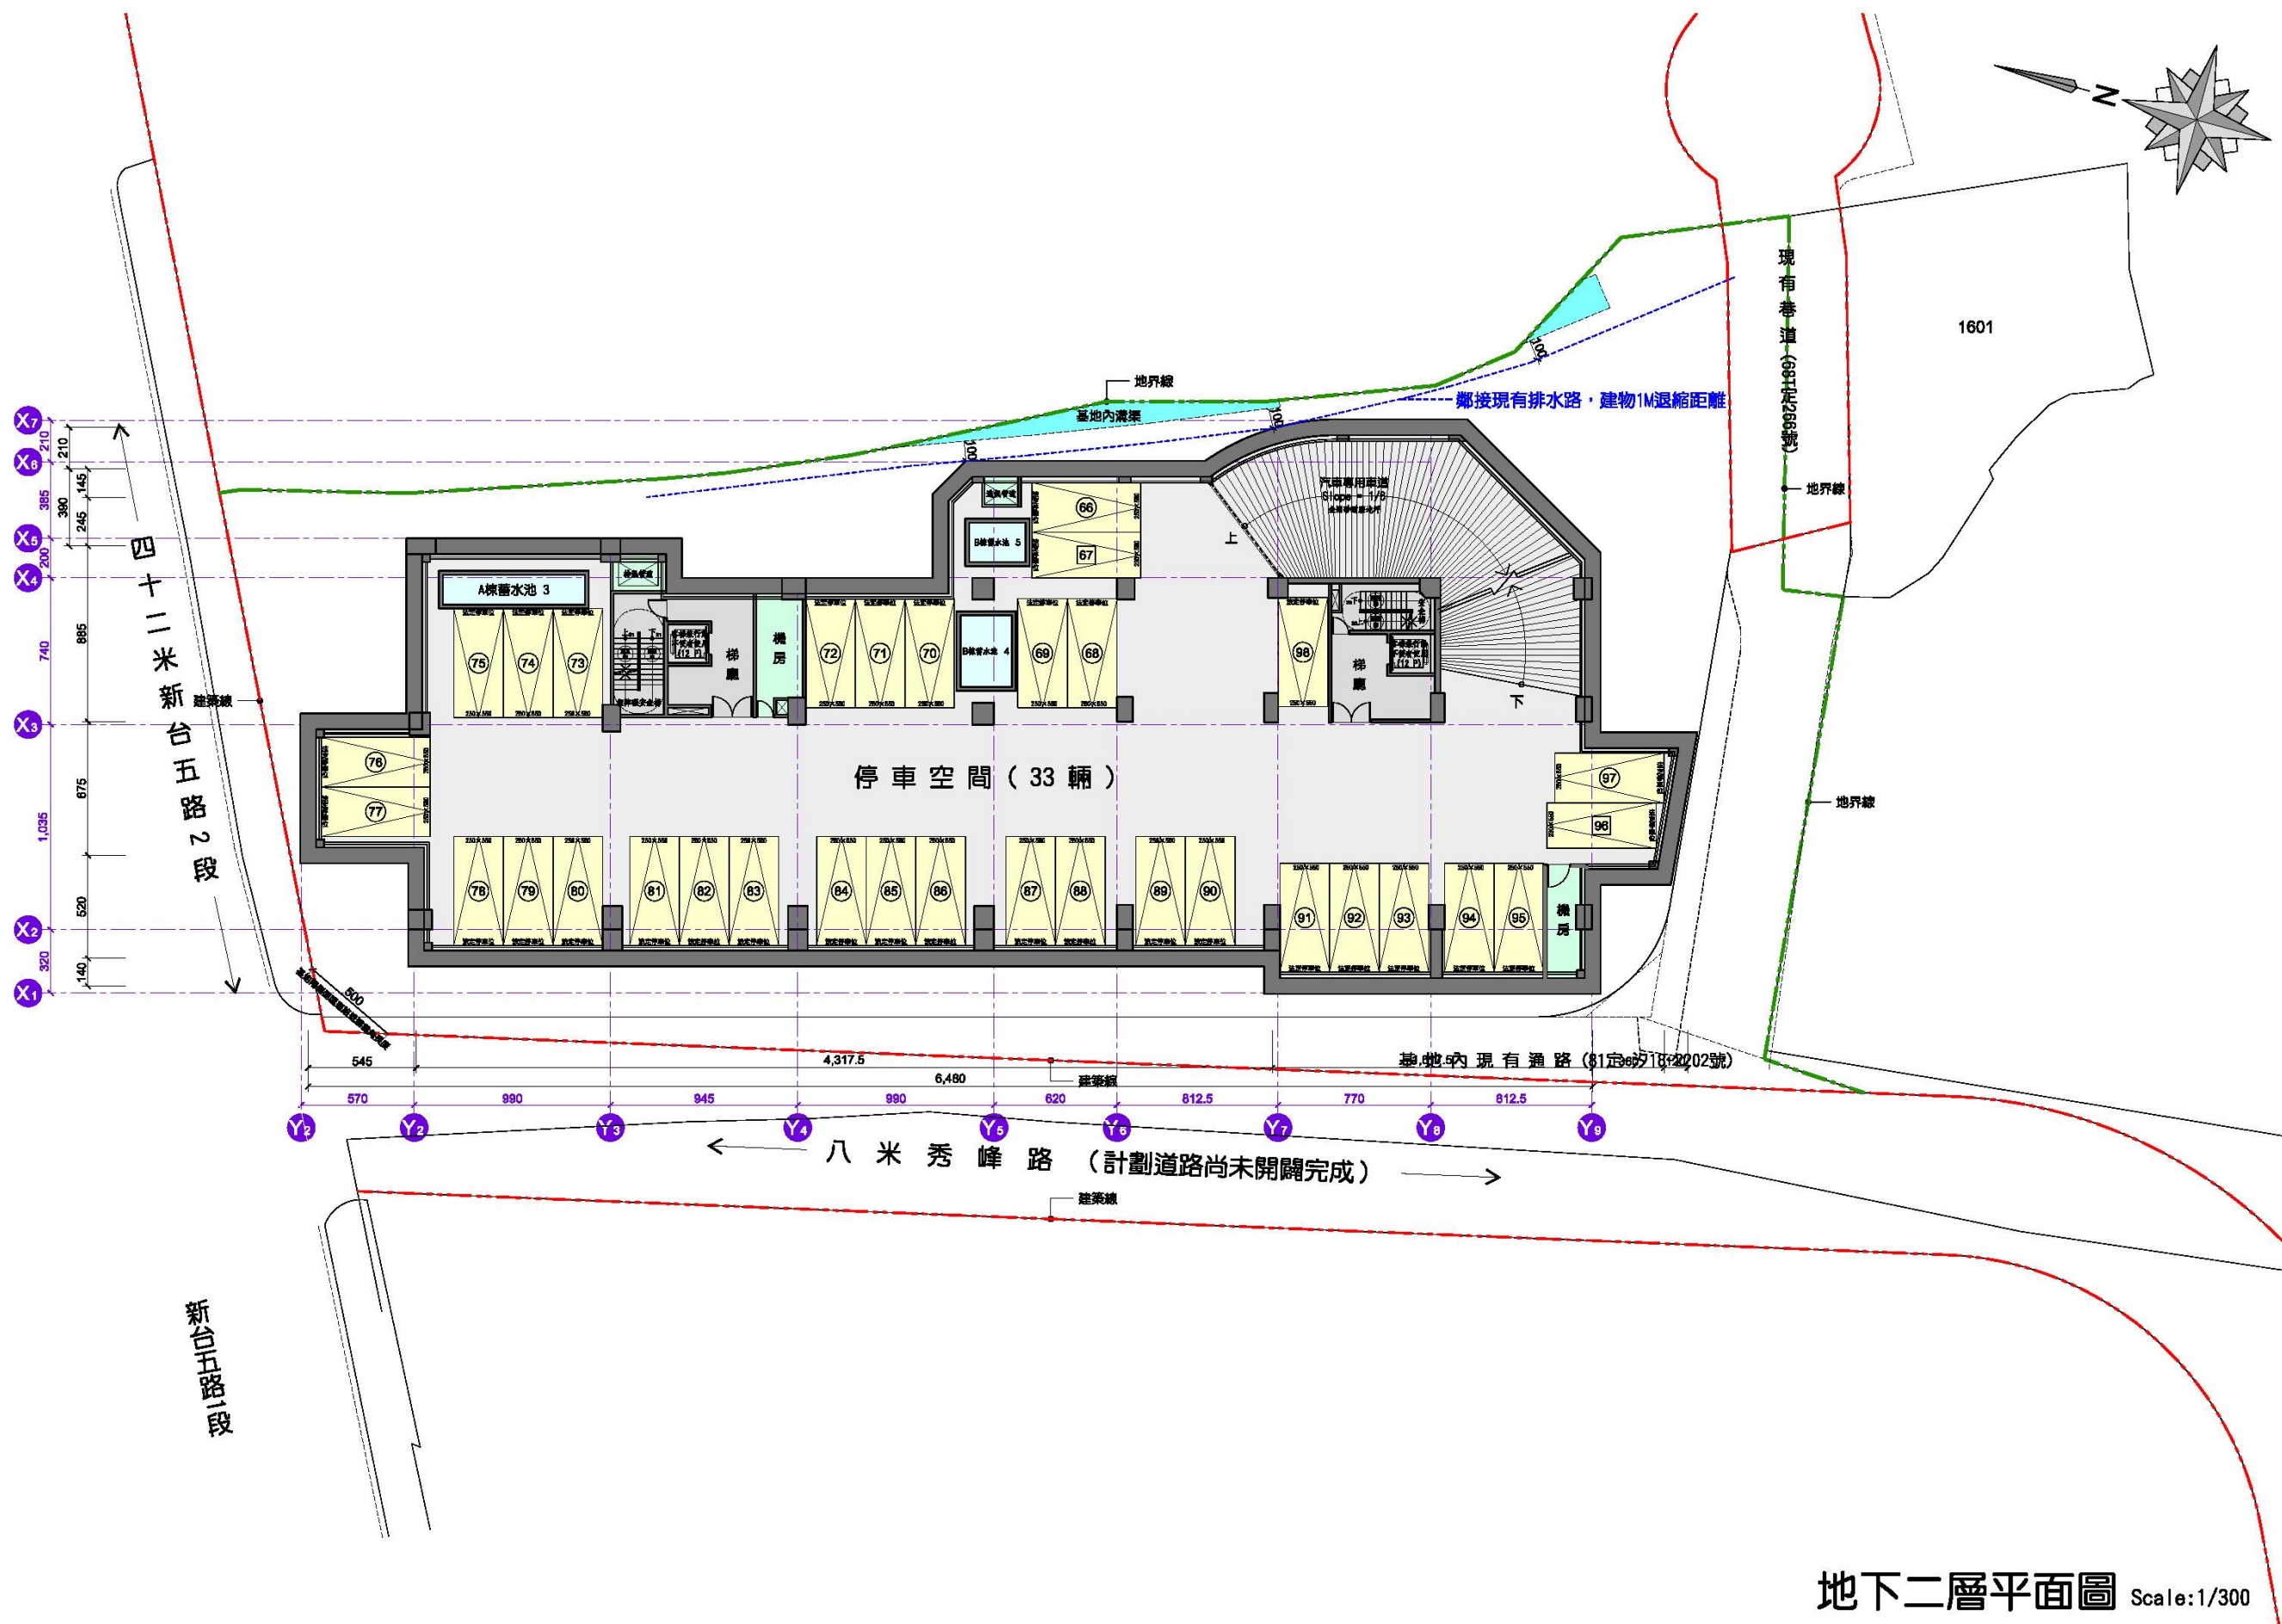

地下二層平面圖 Scale:1/300







地下四層平面圖 Scale:1/300